
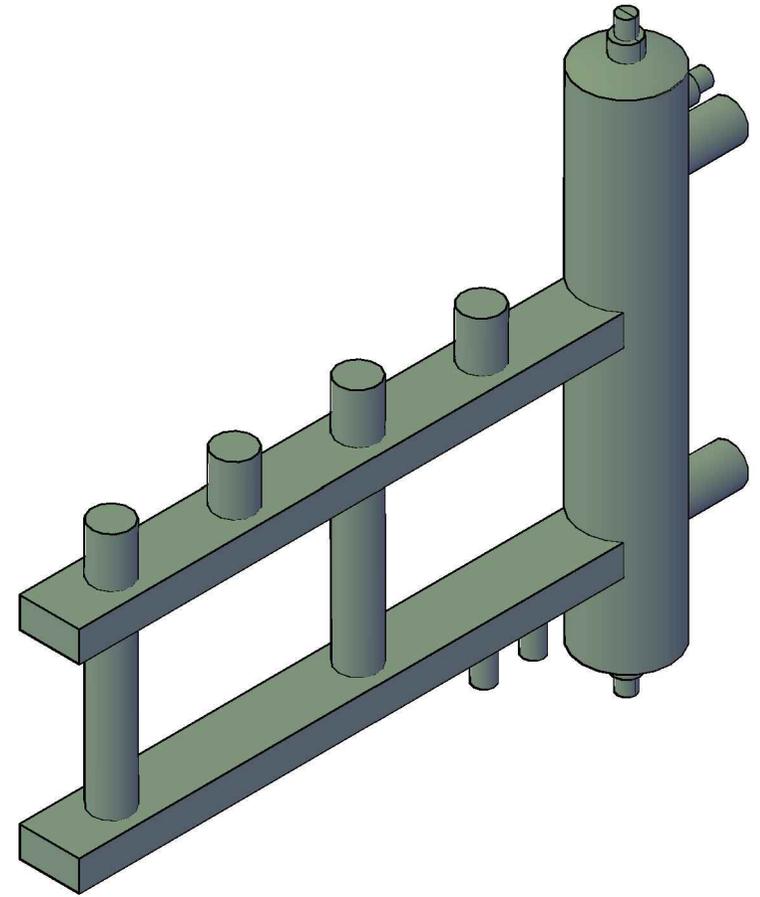


Согласовано

Инв. № подл. и дата. Взам. инв. №

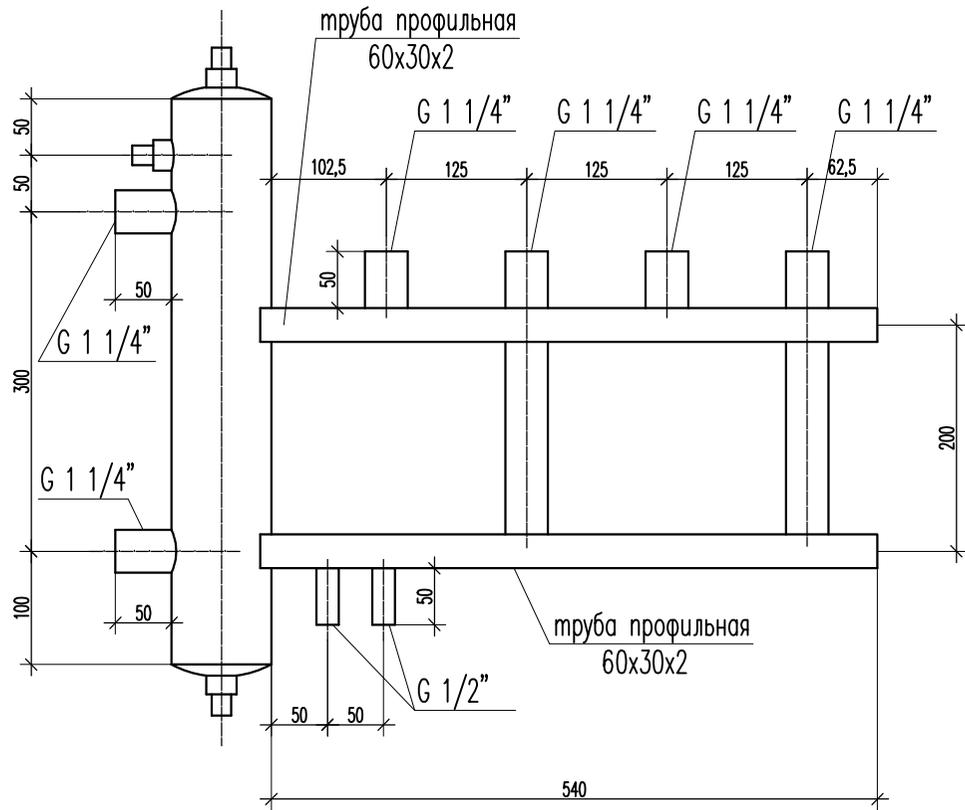

Изм.	Кол.уч.	Лист	№ док.	Подп.	Дата				
Разраб.						Балансировочный коллектор на 2 выхода	Стадия	Лист	Листов
Проверил							Р	1	
							ООО "Теплофорум"		
Н.контр							Формат А3		
ГИП									